
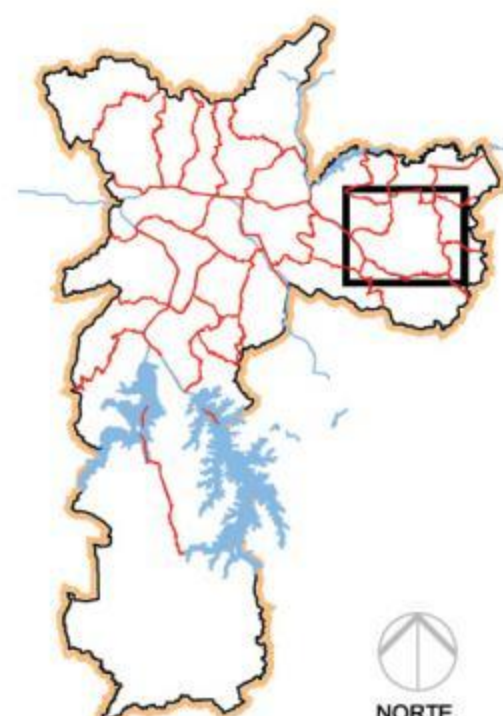


- LEGENDA**
- Limite do Município de São Paulo
 - Limite das Subprefeituras
 - Limite dos Municípios Vizinhos de São Paulo
 - Limite de Área de Proteção Ambiental
 - Rodanel
 - Sistema Viário Estrutural
 - Ferrovia
 - Hidrografia
 - Limite de Área de Proteção dos Mananciais
- SISTEMA DE ÁREAS VERDES DO MUNICÍPIO**
- Parques e áreas municipais
 - Cemitério
 - Clube Esportivo Social
 - Clube de Campo
- MACROZONA DE ESTRUTURAÇÃO E QUALIFICAÇÃO URBANA**
- ZER-1 Zona Exclusivamente Residencial Baixa Densidade
 - ZER-2 Zona Exclusivamente Residencial Média Densidade
 - ZER-3 Zona Exclusivamente Residencial Alta Densidade
 - ZP Zona Predominantemente Industrial
 - ZM-1 Zona Mista de Baixa Densidade
 - ZM-2 Zona Mista de Média Densidade
 - ZM-3a Zona Mista de Alta Densidade - a
 - ZM-3b Zona Mista de Alta Densidade - b
 - ZCP-a Zona de Centralidade Polar - a
 - ZCP-b Zona de Centralidade Polar - b
- ZONAS ESPECIAIS**
- ZESI-1 Zona Especial de Interesse Social - 1
 - ZESI-2 Zona Especial de Interesse Social - 2
 - ZESI-3 Zona Especial de Interesse Social - 3
 - ZESI-4 Zona Especial de Interesse Social - 4
 - ZEPAM Zona Especial de Proteção Ambiental
 - ZEPAG Zona Especial de Produção Agrícola e de Extração Mineral
 - ZEPZ Zona Especial de Preservação Cultural
 - ZOE Zona de Ocupação Especial
- MACROZONA DE PROTEÇÃO AMBIENTAL**
- ZCP-p Zona de Centralidade Polar de Proteção Ambiental
 - ZM-p Zona Mista de Proteção Ambiental
 - ZPS Zona de Proteção e Desenvolvimento Sustentável
 - ZPS-1 Zona Exclusivamente Residencial de Proteção Ambiental
 - ZLT Zona de Lazer e Turismo
 - ZEP Zona Especial de Preservação
- TRECHOS DE LOGRADOUROS PÚBLICOS ENQUADRADOS EM ZONAS DE CENTRALIDADES LINEARES**
- ZCL-a Zona de Centralidade Linear - a (ZCL-a)
 - ZCL-b Zona de Centralidade Linear - b (ZCL-b)
 - ZCL-a-b Zona de Centralidade Linear - a (ZCL-a) e b (ZCL-b)
 - ZCL-I Zona de Centralidade Linear I em ZER (ZCL-I)
 - ZCL-II Zona de Centralidade Linear II em ZER (ZCL-II)
 - ZCL-ZP Trechos de Logradouros Públicos Enquadrados em ZER-3
 - ZCL-ZP-a Zona de Centralidade Linear de Proteção Ambiental (ZCL-p)



Prefeitura do Município de São Paulo

Secretaria Municipal de Planejamento Urbano



NORTE

Subprefeitura

ITAQUERA

PLANO REGIONAL ESTRATÉGICO

USO E OCUPAÇÃO DO SOLO

Mapa 04

Fonte: ZEP - Secretaria Municipal de Habitação e Desenvolvimento Urbano SEHAB
 Base digital: Mapa Oficial da Cidade - Geolog 2.1.2
 escala: 1:18.000
 Lei nº 13.885, de 25 de agosto de 2004
 data: 25/08/04